




Voorgevel

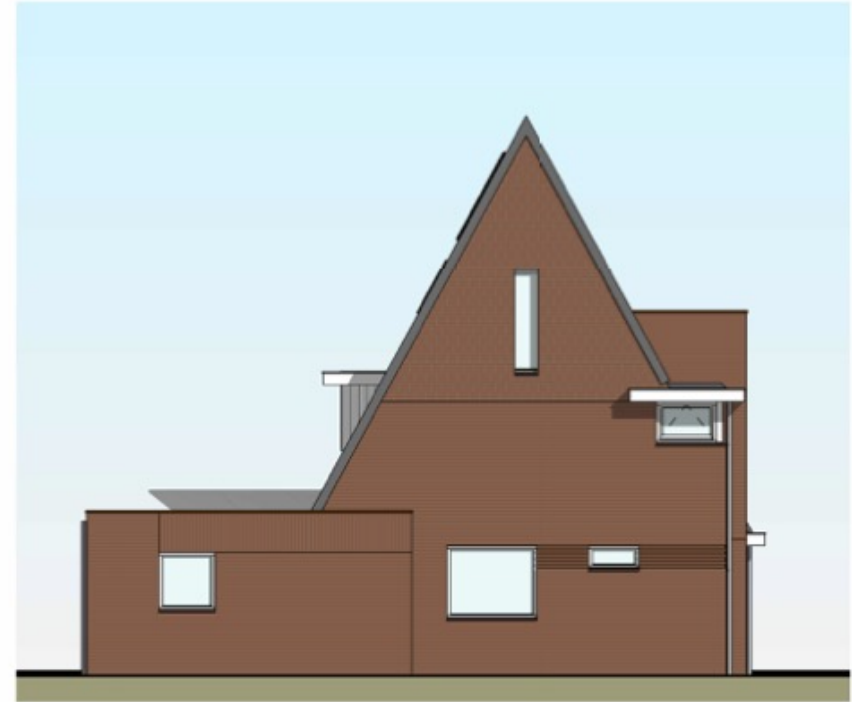

Linkerzijgevel

KHV ARCHITECTEN

■ Korfker / Ter Horst / De Velde Architecten

De Deel 1f
8302 EJ
Emmeboord

T (0527) 69 99 99
info@khva.nl
www.khva.nl

Op onze ontwerpen, tekeningen, modellen etc.
rust auteursrecht. KHV architecten is lid van de
BNA en is een erkend BNA bureau.

project 2 vrijstaande woningen 't Veen
Hattum

projectnr. K200797
tekeningnr. VK-104-15

opdrachtgever Consmeva Vastgoed BV
Apeldoornseweg 12
8051 AC Hattum

onderwerp voor en links - bnr 15

architect H. de Velde
tekenaar K. Massaadee
fase Verkoop
status Concept

schaal 1:100
formaat A3
datum 08-09-2023
laatste wijz.



Achtergevel



Rechterzijgevel

KHV ARCHITECTEN

■ Korfker / Ter Horst / De Velde Architecten

De Deel 1f
8302 EJ
Emmeibord

T (0527) 69 99 99
info@khva.nl
www.khva.nl

Op onze ontwerpen, tekeningen, modellen etc.
rust auteursrecht. KHV architecten is lid van de
BNA en is een erkend BNA bureau.

project 2 vrijstaande woningen 't Veen
Hattem


projectnr. K200797
tekeningnr. VK-105-15

opdrachtgever Consmeva Vastgoed BV
Apeldoornseweg 12
8051 AC Hattem

onderwerp achter en rechts - bnr 15

architect H. de Velde
tekenaar K. Massaadee
fase Verkoop
status Concept

schaal 1:100
formaat A3
datum 08-09-2023
laatste wijz.

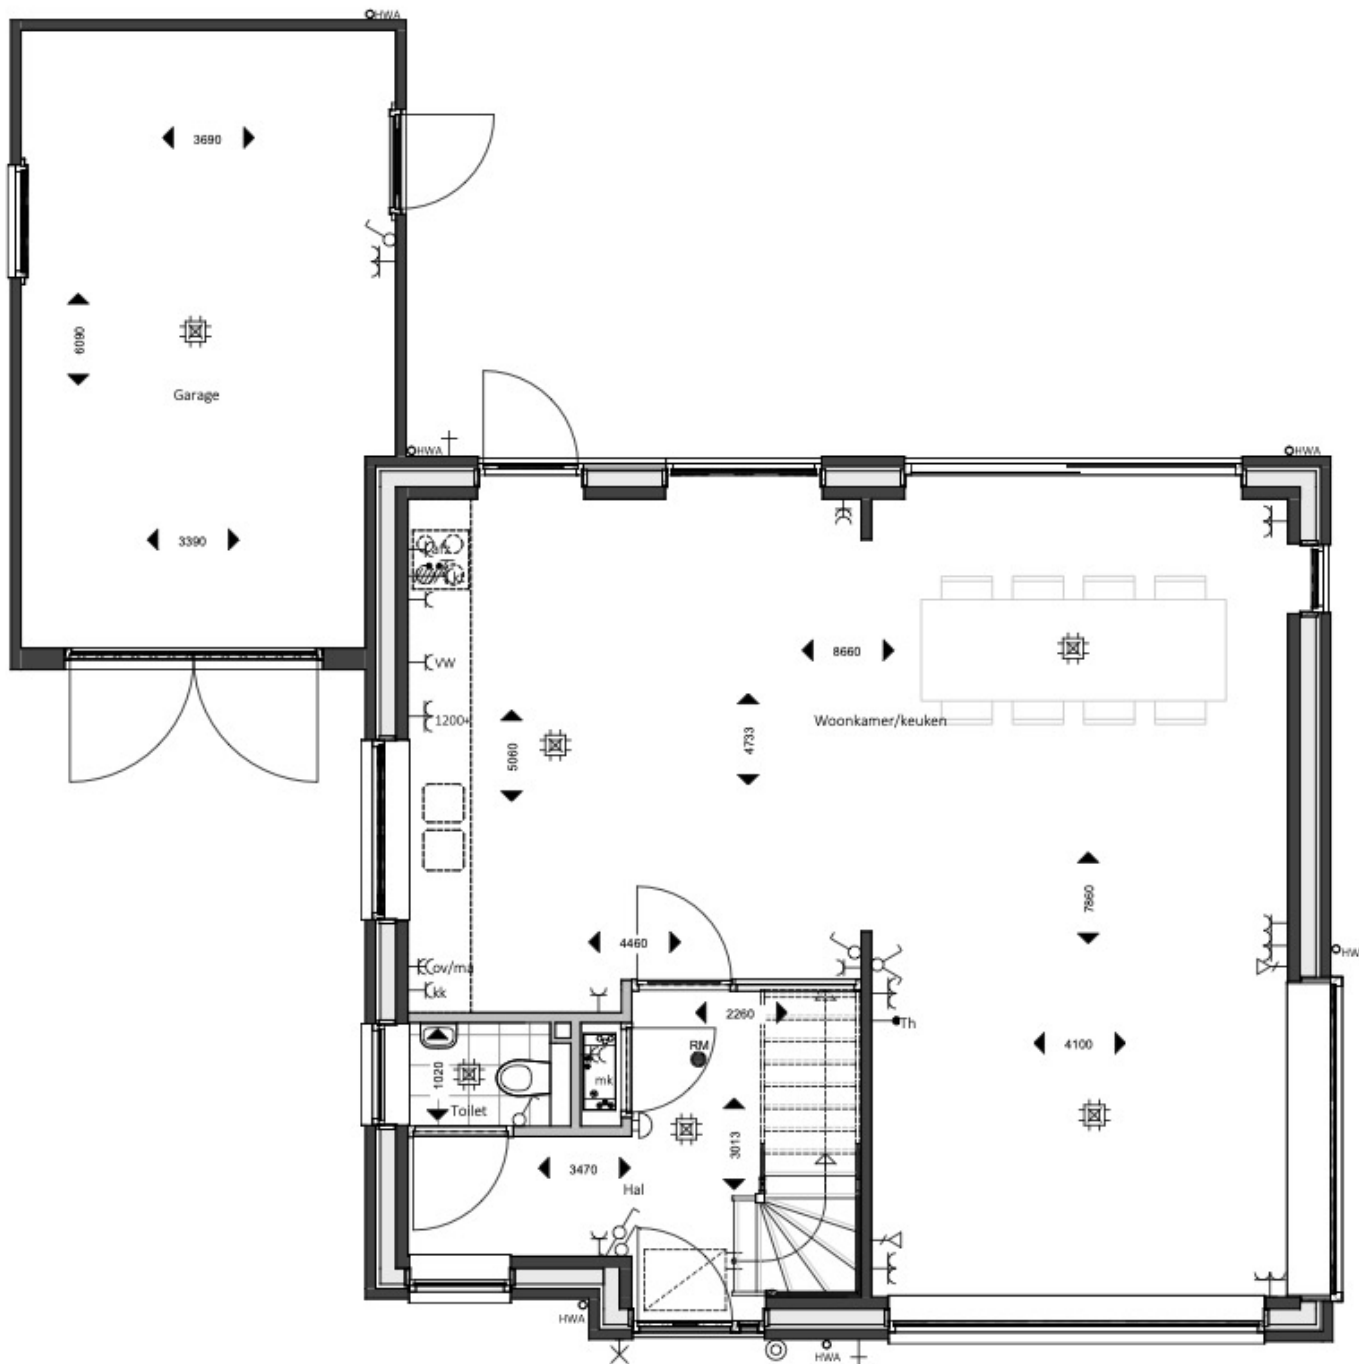

KHV ARCHITECTEN

■ Korfker / Ter Horst / De Velde Architecten

De Deel 1f
8302 EJ
Emmeiboord

T (0527) 69 99 99
info@khva.nl
www.khva.nl

Op onze ontwerpen, tekeningen, modellen etc.
rust auteursrecht. KHV architecten is lid van de
BNA en is een erkend BNA bureau.

project 2 vrijstaande woningen 't Veen
Hattem


projectnr. K200797
tekeningnr. VK-100-15

opdrachtgever Consmeva Vastgoed BV
Apeldoornseweg 12
8051 AC Hattem

onderwerp Begane grond - bnr 15

architect H. de Velde
tekenaar K. Massaadee
fase Verkoop
status Concept

schaal 1:50
formaat A3
datum 08-09-2023
laatste wijz.

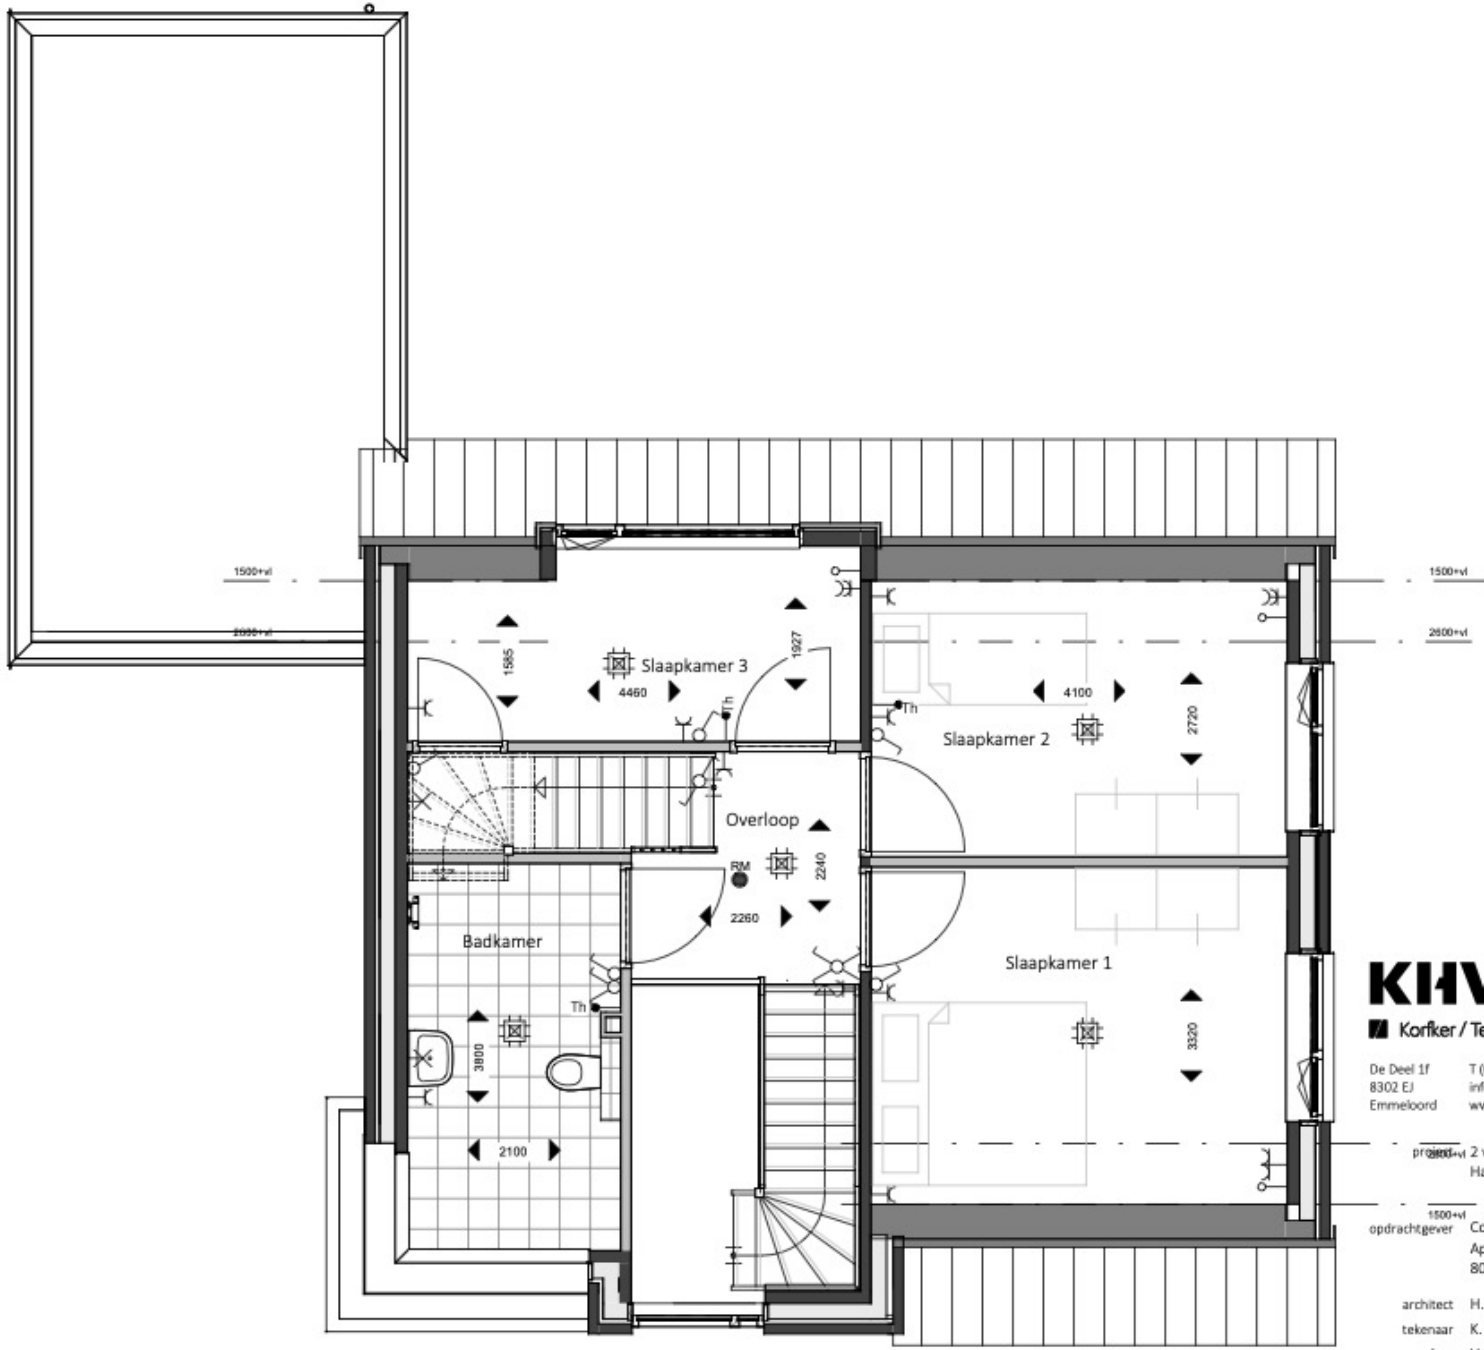

KHV ARCHITECTEN

■ Korfker / Ter Horst / De Velde Architecten

De Deel 1f
8302 EJ
Emmeboord

T (0527) 69 99 99
info@khva.nl
www.khva.nl

Op onze ontwerpen, tekeningen, modellen etc.
rust auteursrecht. KHV architecten is lid van de
BNA en is een erkend BNA bureau.

projectnr. 2 vrijstaande woningen 't Veen
Hattem


projectnr. **K200797**
tekeningnr. **VK-101-15**

1500+vl
opdrachtgever Consmeva Vastgoed BV
Apeldoornseweg 12
8051 AC Hattem

onderwerp **Eerste verdieping - bnr 15**

architect H. de Velde
tekenaar K. Massaadee
fase Verkoop
status Concept

schaal 1:50
formaat A3
datum 08-09-2023
laatste wijz.

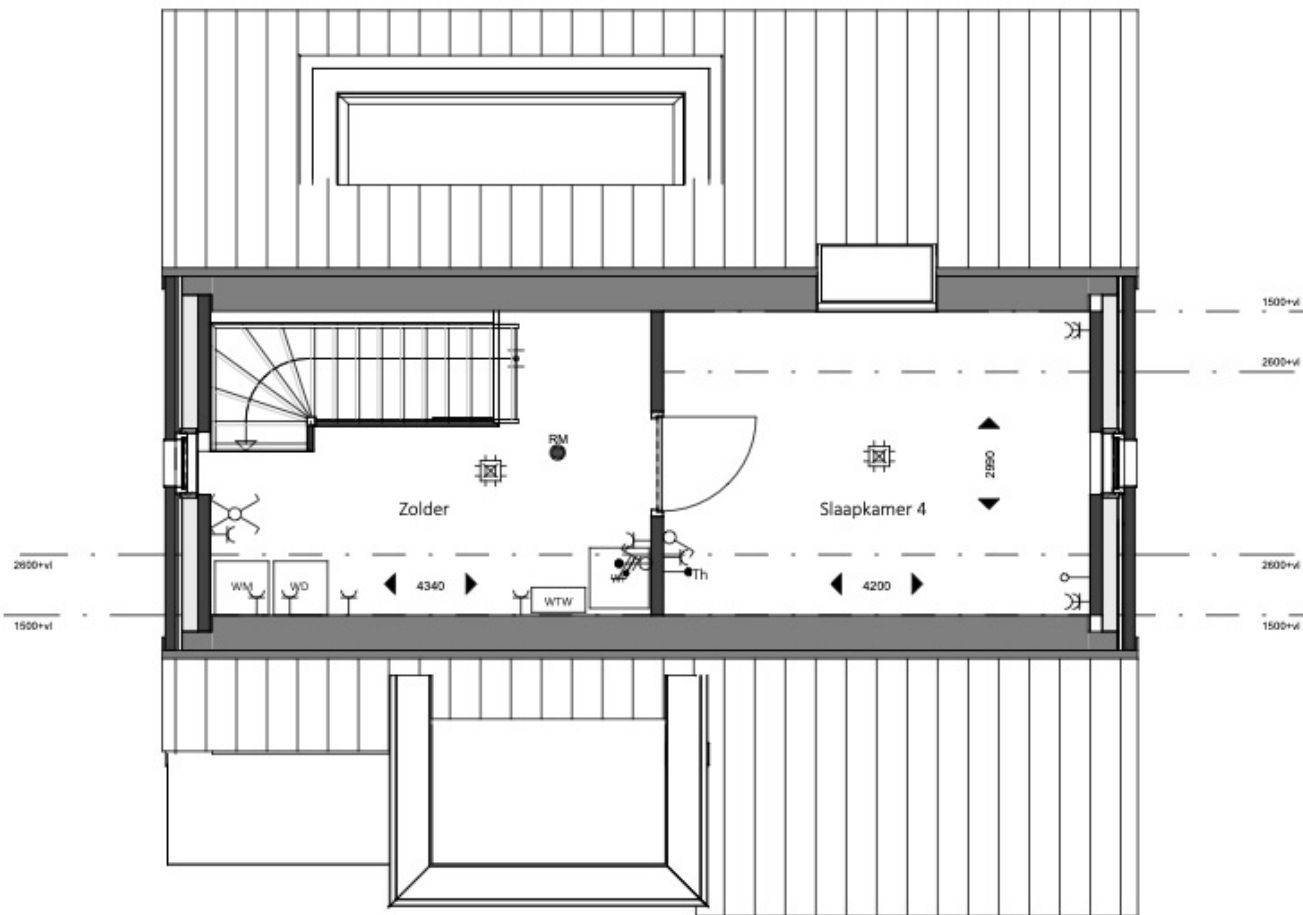

KHV ARCHITECTEN

■ Korfker / Ter Horst / De Velde Architecten

De Deel 1f
8302 EJ
Emmeboord

T (0527) 69 99 99
info@khva.nl
www.khva.nl

Op onze ontwerpen, tekeningen, modellen etc.
rust auteursrecht. KHV architecten is lid van de
BNA en is een erkend BNA bureau.

project 2 vrijstaande woningen 't Veen
Hattem

projectnr. K200797
tekeningnr. VK-102-15

opdrachtgever Consmeva Vastgoed BV
Apeldoornseweg 12
8051 AC Hattem

onderwerp tweede verdieping - bnr 15

architect H. de Velde
tekenaar K. Massaadee
fase Verkoop
status Concept

schaal 1:50
formaat A3
datum 08-09-2023
laatste wijz.



Vorgevel

Linkerzijgevel

KHV ARCHITECTEN

■ Korfker / Ter Horst / De Velde Architecten

De Deel 1f
8302 EJ
Emmeboord

T (0527) 69 99 99
info@khva.nl
www.khva.nl

Op onze ontwerpen, tekeningen, modellen etc.
rust auteursrecht. KHV architecten is lid van de
BNA en is een erkend BNA bureau.

project 2 vrijstaande woningen 't Veen
Hattem

projectnr. K200797
tekeningnr. VK-114-16

opdrachtgever Consmeva Vastgoed BV
Apeldoornseweg 12
8051 AC Hattem

onderwerp voor en links - bnr 16

architect H. de Velde
tekenaar K. Massaadee
fase Verkoop
status Concept

schaal 1:100
formaat A3
datum 08-09-2023
laatste wijz.



Achtergevel

Rechterzijgevel

KHV ARCHITECTEN

■ Korfker / Ter Horst / De Velde Architecten

De Deel 1f
8302 EJ
Emmeboord

T (0527) 69 99 99
info@khva.nl
www.khva.nl

Op onze ontwerpen, tekeningen, modellen etc.
rust auteursrecht. KHV architecten is lid van de
BNA en is een erkend BNA bureau.

project 2 vrijstaande woningen 't Veen
Hattum


projectnr. K200797
tekeningnr. VK-115-16

opdrachtgever Consmeva Vastgoed BV
Apeldoornseweg 12
8051 AC Hattum

onderwerp achter en rechts - bnr 16

architect H. de Velde
tekenaar K. Massaadee
fase Verkoop
status Concept

schaal 1:100
formaat A3
datum 08-09-2023
laatste wijz.

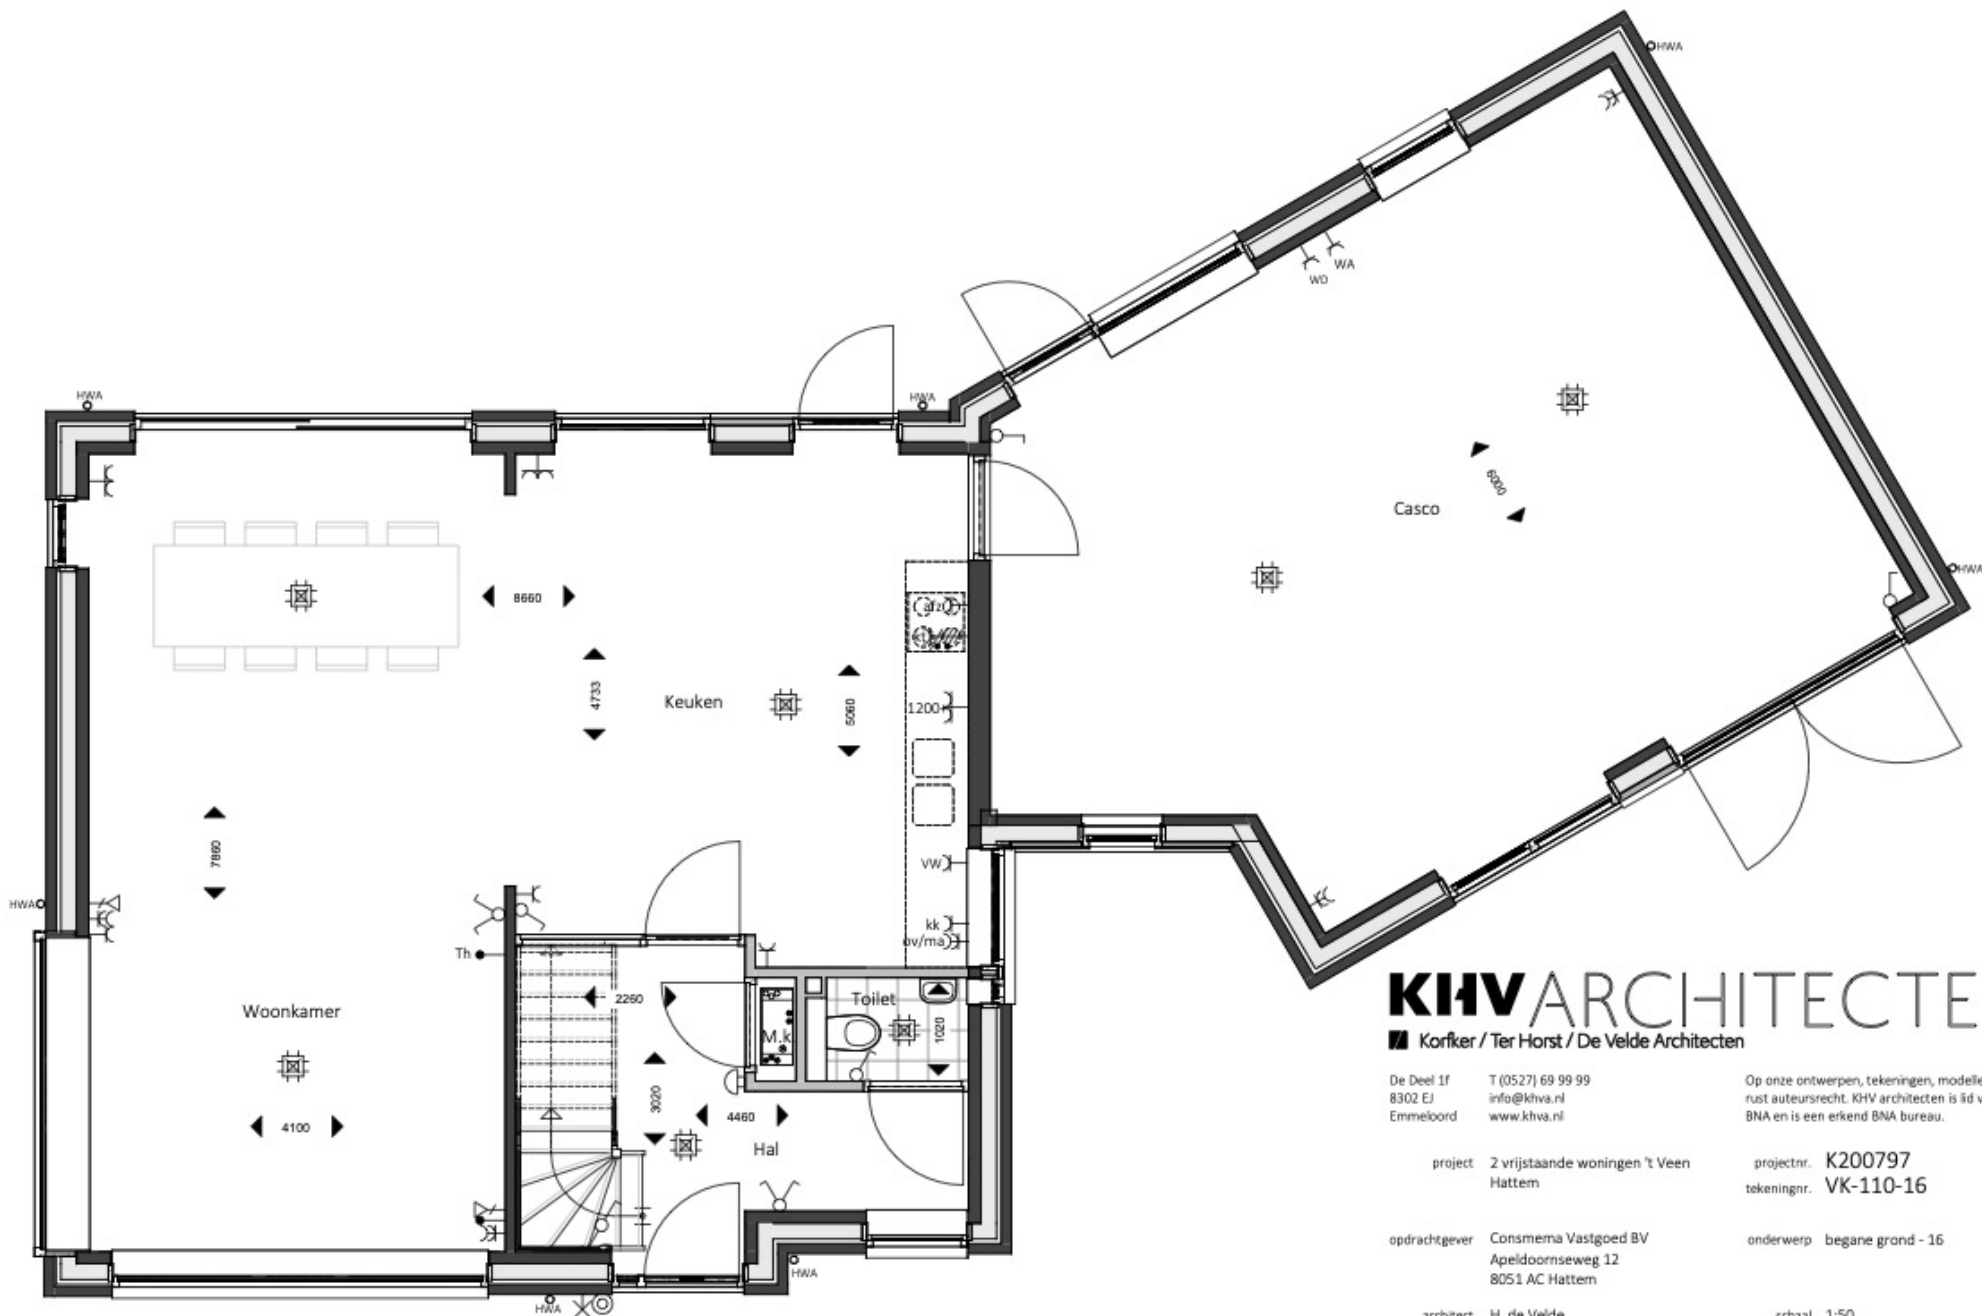

KHV ARCHITECTEN

■ Korfker / Ter Horst / De Velde Architecten

De Deel 1f
8302 EJ
Emmeibord

T (0527) 69 99 99
info@khva.nl
www.khva.nl

Op onze ontwerpen, tekeningen, modellen etc.
rust auteursrecht. KHV architecten is lid van de
BNA en is een erkend BNA bureau.

project 2 vrijstaande woningen 't Veen
Hattem


projectnr. K200797
tekeningnr. VK-110-16

opdrachtgever Consmeva Vastgoed BV
Apeldoornseweg 12
8051 AC Hattem

onderwerp begane grond - 16

architect H. de Velde
tekenaar K. Massaadee
fase Verkoop
status Concept

schaal 1:50
formaat A3
datum 08-09-2023
laatste wijz.

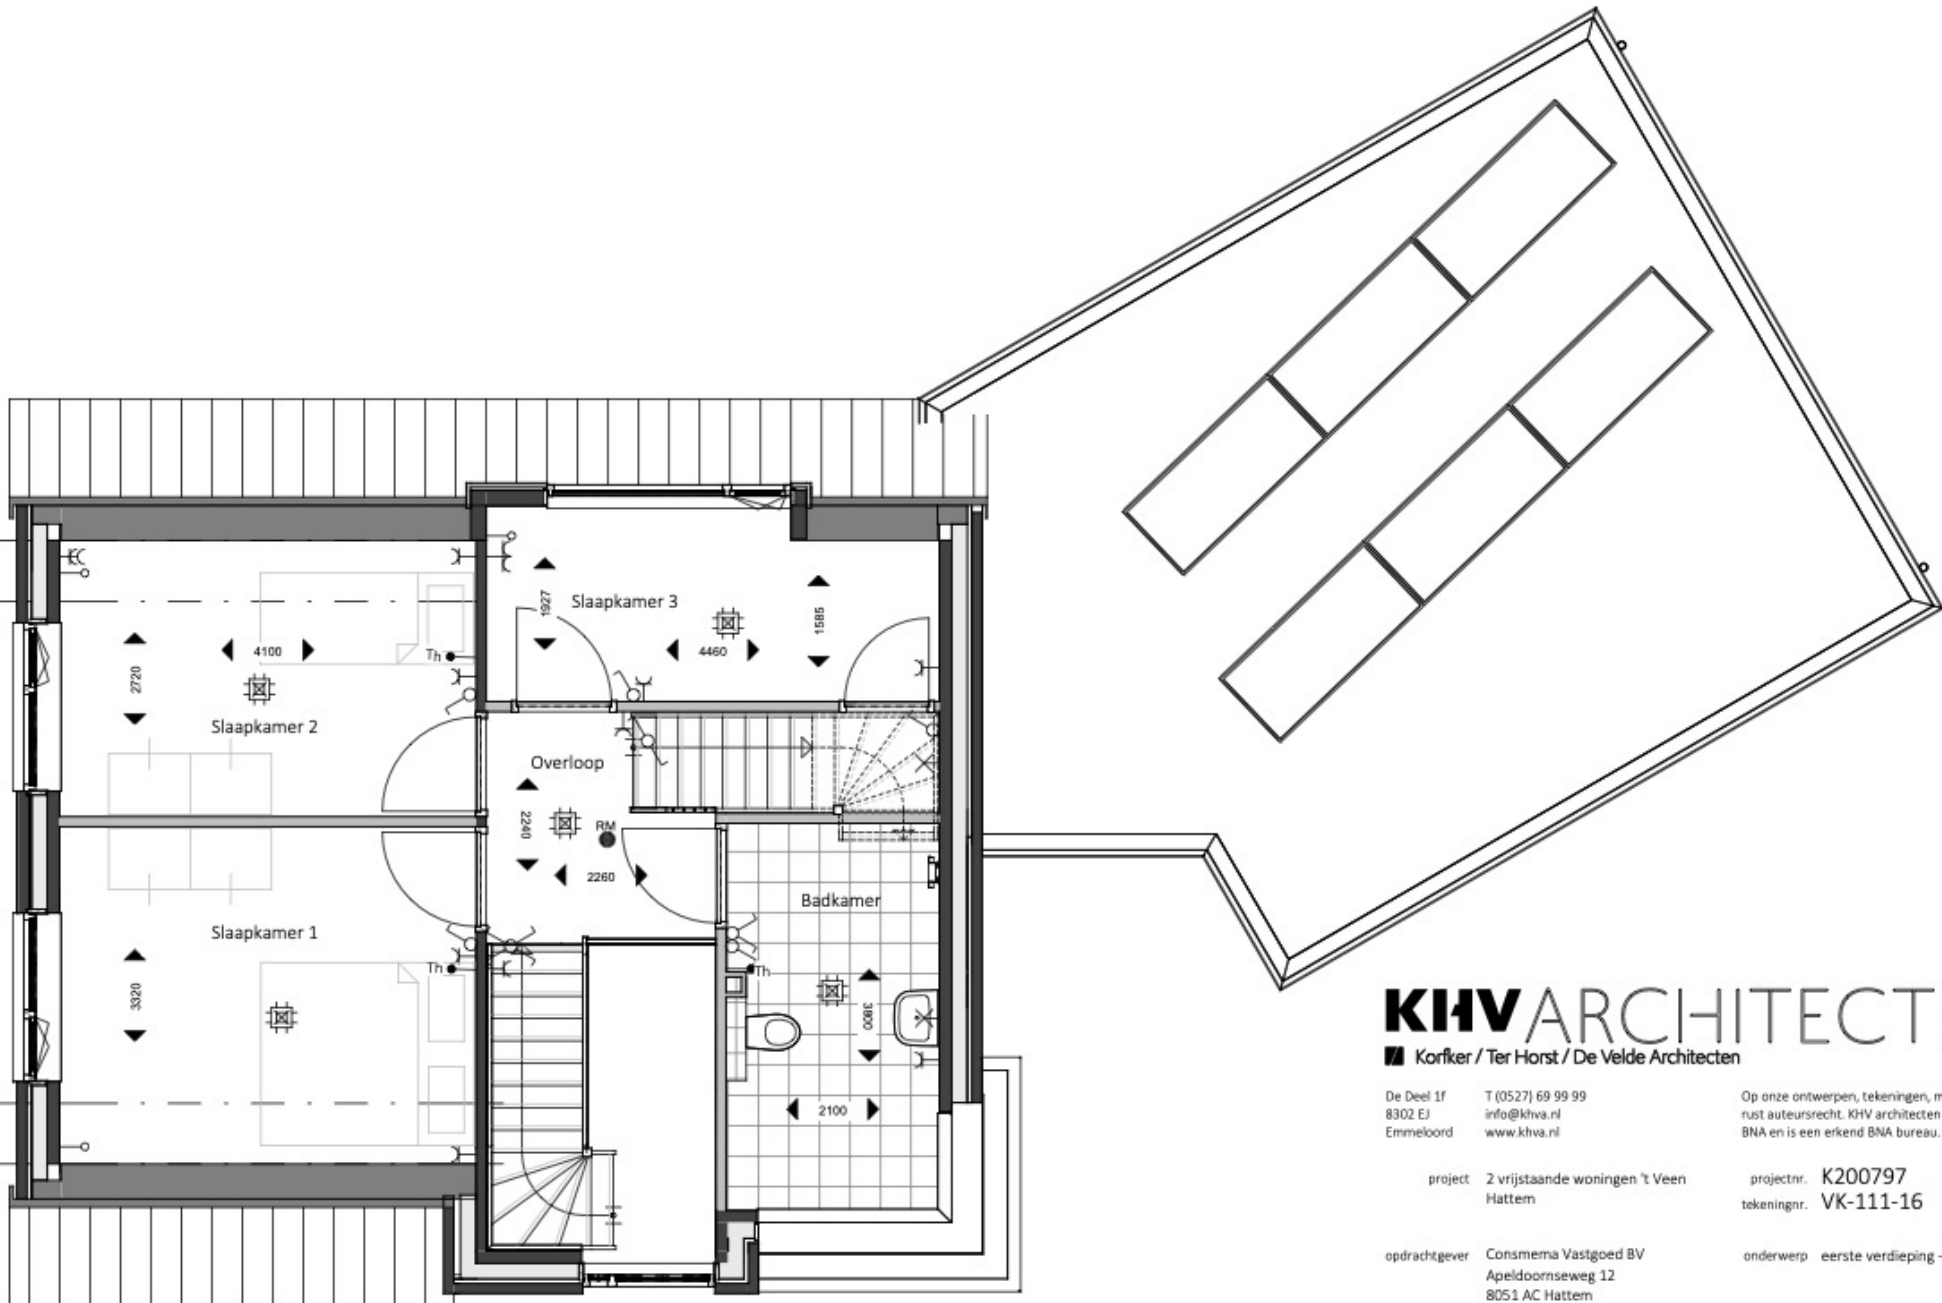

KHV ARCHITECTEN

■ Korfker / Ter Horst / De Velde Architecten

De Deel 1f
8302 EJ
Emmeiboord

T (0527) 69 99 99
info@khva.nl
www.khva.nl

Op onze ontwerpen, tekeningen, modellen etc.
rust auteursrecht. KHV architecten is lid van de
BNA en is een erkend BNA bureau.

project 2 vrijstaande woningen 't Veen
Hattum


projectnr. K200797
tekeningnr. VK-111-16

opdrachtgever Consmea Vastgoed BV
Apeldoornseweg 12
8051 AC Hattum

onderwerp eerste verdieping - bnr 16

architect H. de Velde
tekenaar K. Massaadee
fase Verkoop
status Concept

schaal 1:50
formaat A3
datum 08-09-2023
laatste wijz.

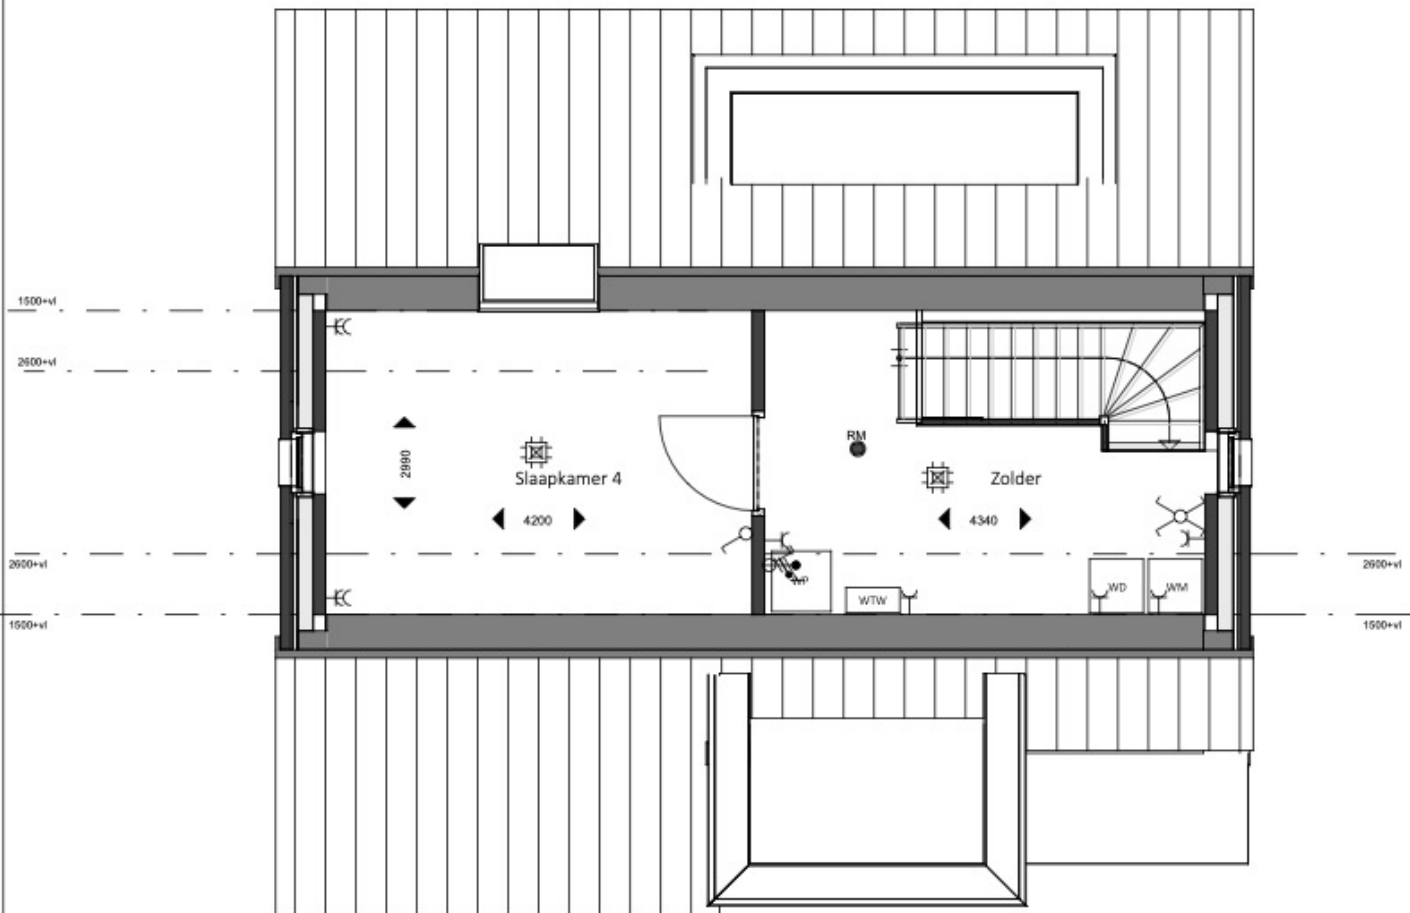

KHV ARCHITECTEN

■ Korfker / Ter Horst / De Velde Architecten

De Deel 1f
8302 EJ
Emmeibord

T (0527) 69 99 99
info@khva.nl
www.khva.nl

Op onze ontwerpen, tekeningen, modellen etc.
rust auteursrecht. KHV architecten is lid van de
BNA en is een erkend BNA bureau.

project 2 vrijstaande woningen 't Veen
Hattem


projectnr. K200797
tekeningnr. VK-112-16

opdrachtgever Consmeva Vastgoed BV
Apeldoornseweg 12
8051 AC Hattem

onderwerp tweede verdieping - bnr 16

architect H. de Velde
tekenaar K. Massaadee
fase Verkoop
status Concept

schaal 1:50
formaat A3
datum 08-09-2023
laatste wijz.

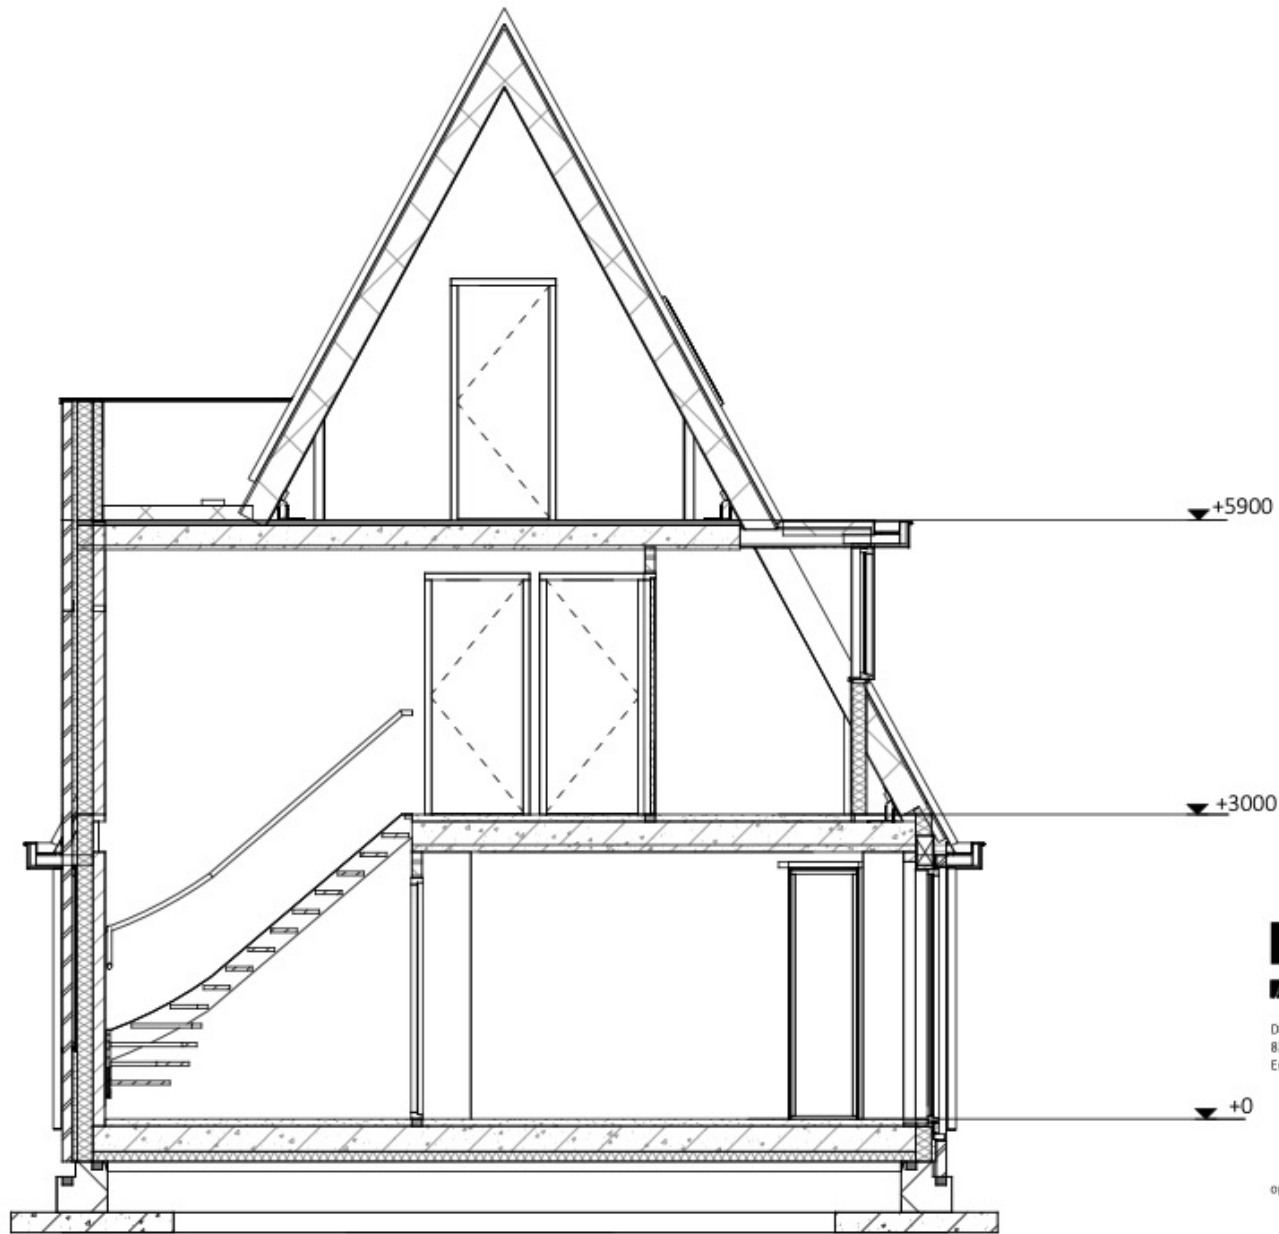

KHV ARCHITECTEN

■ Korfker / Ter Horst / De Velde Architecten

De Deel 1f
8302 EJ
Emmeboord

T (0527) 69 99 99
info@khva.nl
www.khva.nl

Op onze ontwerpen, tekeningen, modellen etc.
rust auteursrecht. KHV architecten is lid van de
BNA en is een erkend BNA bureau.

project 2 vrijstaande woningen 't Veen
Hattem

projectnr. K200797
tekeningnr. VK-116-16

opdrachtgever Consmeva Vastgoed BV
Apeldoornseweg 12
8051 AC Hattem

onderwerp doorsnede A - bnr 16

architect H. de Velde
tekenaar K. Massaadee
fase Verkoop
status Concept

schaal
formaat A3
datum 08-09-2023
laatste wijz.